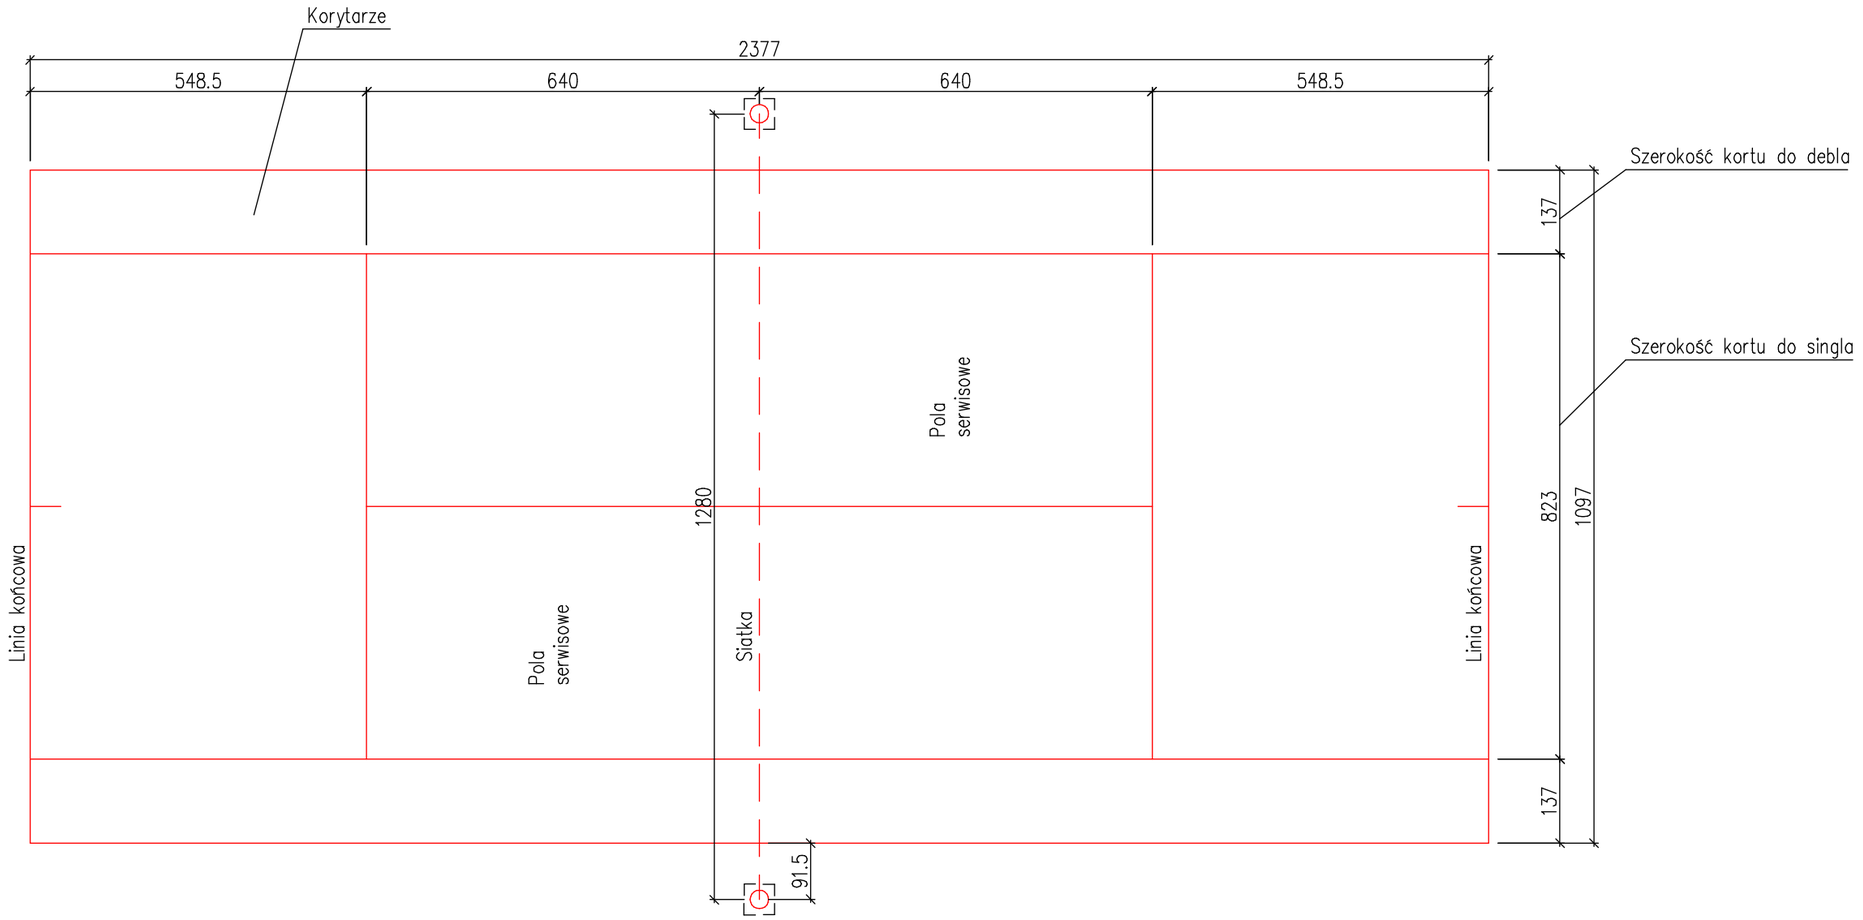

BOISKO DO TENISA

USŁUGI PROJEKTOWE W BUDOWNICTWIE		Podpis architektura:
OBIEKT : **BUDOWA BOISKA WIELOFUNKCYJNEGO**	**PROJEKTANT :** ANTONI ZIEMBA Łw68/75 PAWEŁ ZIEMBA GP.IV.7342/292/92	Podpis konstrukcja:
ADRES : RUSIEC NR EWID. DZ. 2000 OBR. RUSIEC	KAMIEŃSK , 12.2016 R.	
RZUT BOISKA DO TENISA 1:100	ARK. **4**	