


Skala Y: 1:100      Skala X: 1:100

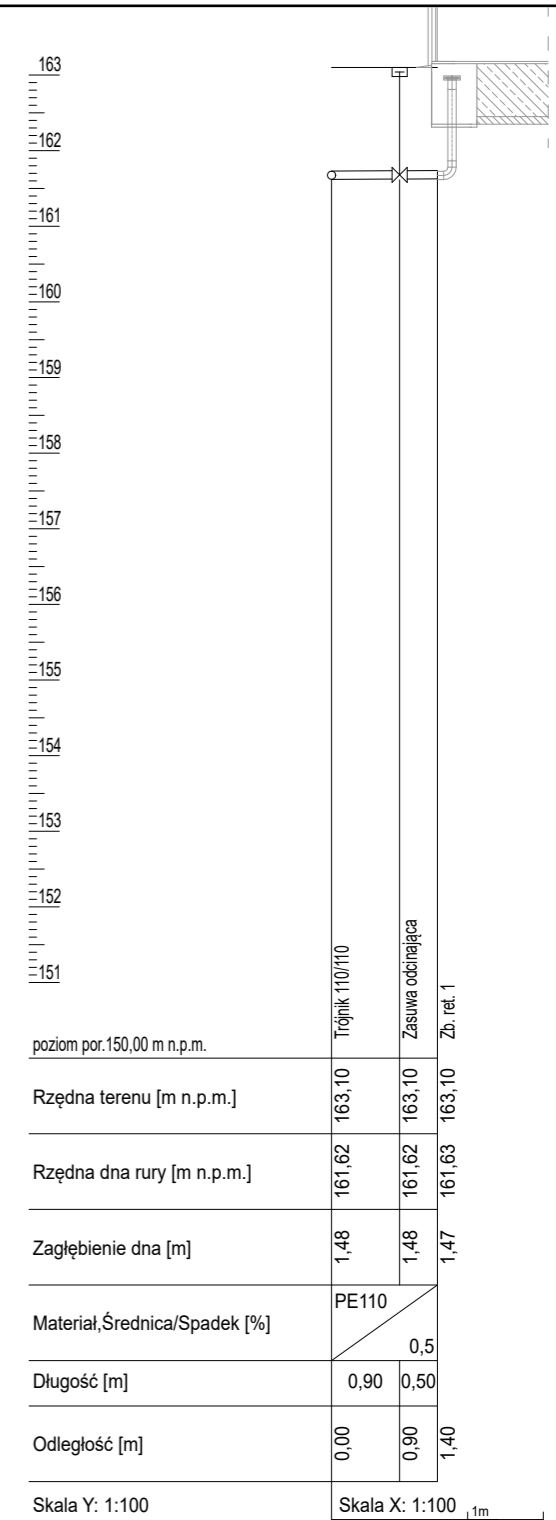

Skala Y: 1:100      Skala X: 1:100

Przedsiębiorstwo Handlowo - Usługowe PROT Jacek Wojciechowski ul. Zamenhofska 61/8 64-100 Leszno				Skala 1:100/100
Nazwa i adres inwestora Gmina Rusiec ul. Wieluńska 35, 97-438 Rusiec				Format A3
Nazwa obiektu, inwestycja Budowa dwóch zbiorników wody czystej wraz z niezbędną infrastrukturą międzyobiektową, montażu zestawu pomp zasilających sieć wodociągową wraz z układem zasilającym i sterującym Rusiec, dz. nr 2020/1, obręb 16 Rusiec, gmina Rusiec				Data 07.2020
Treść rysunku Profil podłużny rurociągów zasilających zbiorniki retencyjne				Stadium PB
				Nr rys. S7
	Imię i Nazwisko	Specjalizacja	Nr uprawnień	Podpis
Projektant	mgr inż. Dorota Wyszynska	instalacyjna w zakresie sieci, instalacji i urządzeń cieplnych, wentylacyjnych, gazowych, wodociągowych i kanalizacyjnych	310/DOS/11	
Asystent	mgr inż. Marcin Ślaski	instalacyjna w zakresie sieci, instalacji i urządzeń cieplnych, wentylacyjnych, gazowych, wodociągowych i kanalizacyjnych	-	