


BETON B25  
STAL 34GS

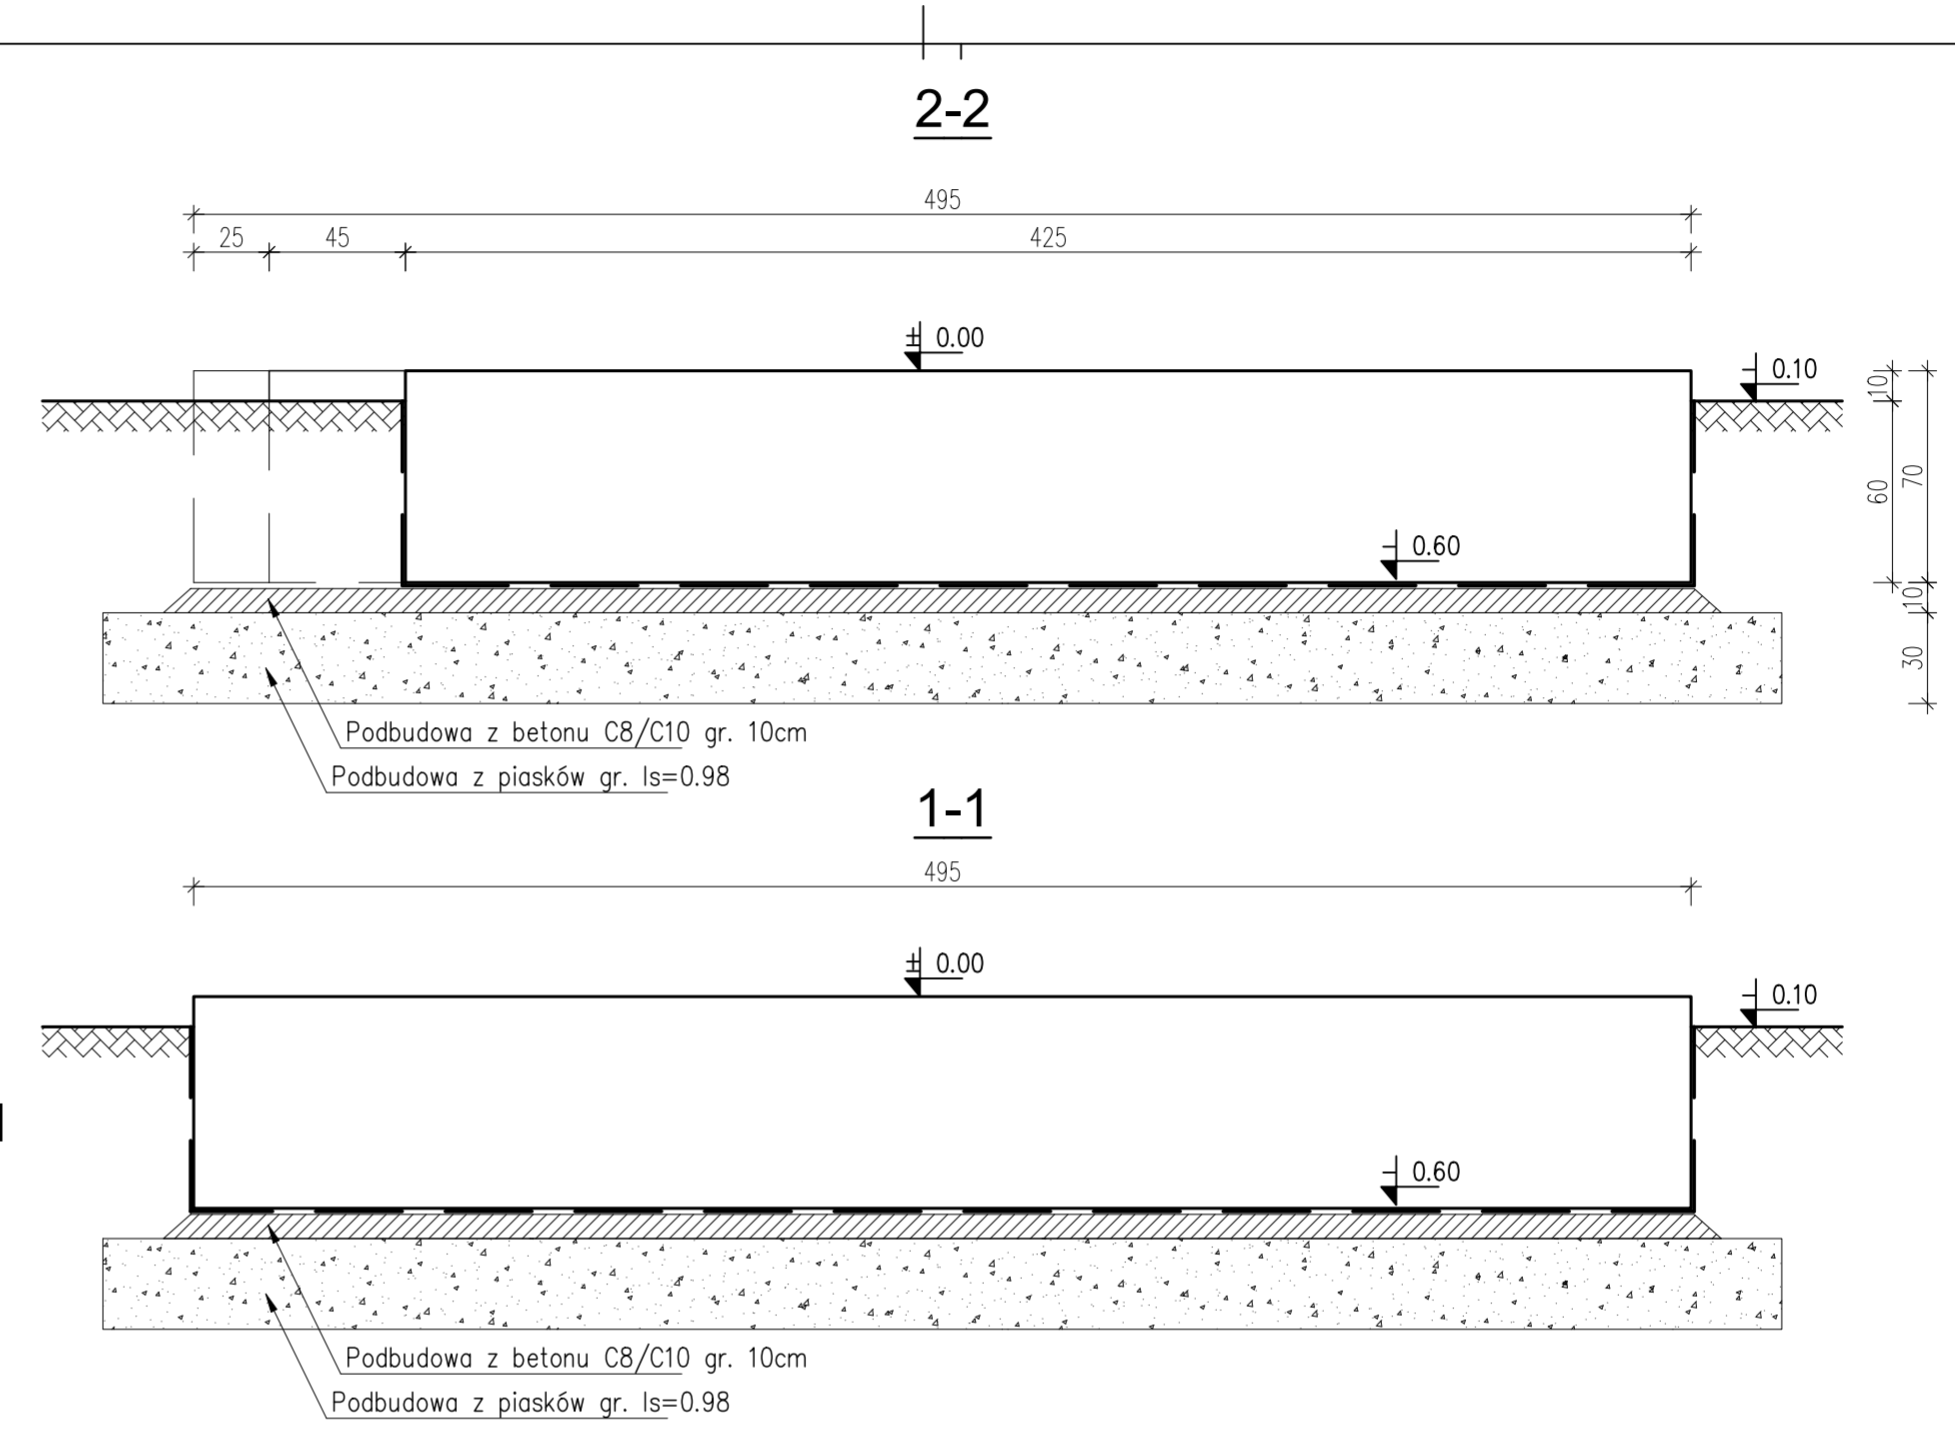

Przedsiębiorstwo Handlowo - Usługowe PROT Jacek Wojciechowski ul. Zamenhofa 61/8 64-100 Leszno				Skala 1:25
Nazwa i adres inwestora GMINA RUSIEC ul. Wieluńska 35, 97-438 Rusiec				Format 594X297
Nazwa obiektu, inwestycja Budowa dwóch zbiorników wody czystej wraz z niezbędną infrastrukturą międzyobiektową, montażu zestawu pomp zasilających sieć wodociagową wraz z układem zasilającym i sterującym Rusiec, dz. nr 2020/1, obręb 16 Rusiec, gmina Rusiec				Data 29.06.2020
Tytuł rysunku FUNDAMENT ZBIORNIKA RETENCYJNEGO - RYSUNEK SZALUNKOWY				Stadium PB
				Nr rys. K-1
	Imię i Nazwisko	Specjalizacja	Nr uprawnień	Podpis
Projektant	mgr inż. Dominik Zakrzewski	uprawnienia budowlane do projektowania bez ograniczeń w specjalności konstrukcyjno-budowlanej	14/DOS/13	

