



ELEWACJA POŁUDNIOWA

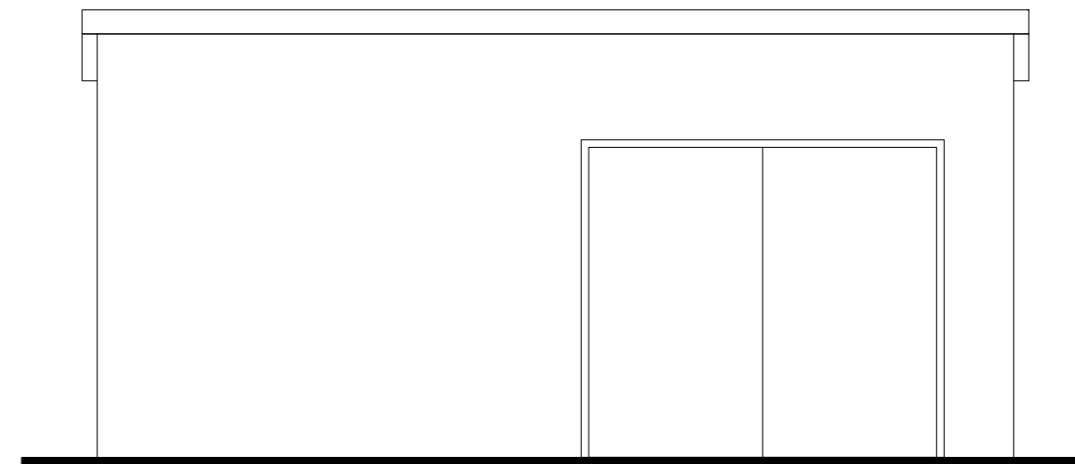


ELEWACJA ZACHODNIA

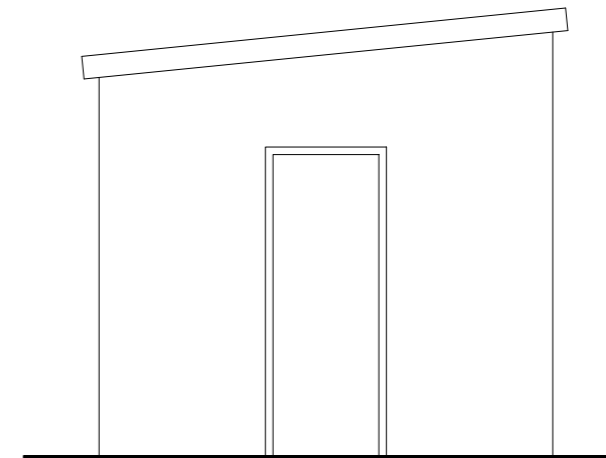

ELEWACJA PÓŁNOCNA



ELEWACJA WSCHODNIA

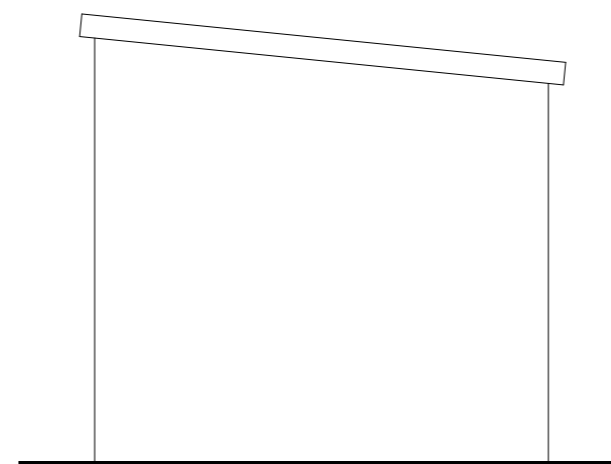

Przedsiębiorstwo Handlowo - Usługowe PROT Jacek Wojciechowski ul. Zamenhofa 61/8 64-100 Leszno				Skala 1:100/100
Nazwa i adres inwestora GMINA RUSIEC ul. Wieluńska 35, 97-438 Rusiec				Format A3
Nazwa obiektu, inwestycja Rozbiórka budynku gospodarczego Rusiec, dz. nr 2020/1, obręb 16 Rusiec, gmina Rusiec				Data 29.06.2020
Treść rysunku RZUT PRZYZIEMIA I ELEWACJE				Stadium PB
				Nr rys. R-1
	Imię i Nazwisko	Specjalizacja	Nr uprawnień	Podpis
Projektant	mgr inż. Dominik Zakrzewski	uprawnienia budowlane do projektowania bez ograniczeń w specjalności konstrukcyjno-budowlanej	14/DOŚ/13	